

OBEC VRANČICE

Vrančice 14, 262 31 Milín

Z á m ě r O b c e V r a n ě i c e

Obec Vrančice dle § 39 odst. 1 zákona č. 128/2000 Sb. o obcích, ve znění pozdějších předpisů

o z n a m u j e

záměr prodeje pozemku pro akci „Dálnice D4 Milín – Lety“. Pozemková parcela č. 1143/4 o výměře 83m² zapsaných na LV č. 10001 pro obec Vrančice a k. ú Mýšlovice

Příloha: geometrický plán

Ve Vrančicích 22.5.2023

za Obecní úřad Vrančice

starosta Sláma Jiří


Vyvěšeno: 23.5.2023

Sejmuto:

Zveřejněno na elektronické úřední desce od 23.5.2023

VÝKAZ DOSAVADNÍHO A NOVÉHO STAVU ÚDAJŮ KATASTRU NEMOVITOSTÍ

Dosavadní stav				Nový stav											
Označení pozemku parc. číslem	Výměra parcely		Druh pozemku	Označení pozemku parc. číslem	Výměra parcely		Druh pozemku	Typ stavby	Způsob využití	Způsob využití	Porovnání se stavem evidence právních vztahů				
	ha	m ²	Způsob využití		ha	m ²	Způsob využití	Způsob využití			Díl přechází z pozemku označeného v katastru nemovitostí	dřívější poz. evidenci	Číslo listu vlastnictví	Výměra dílu	
1143/2	27	12	ostat. pl. ostat. komunik.	1143/2	26	29	ostat. pl. ostat. komunik. ostat. pl. jiná plocha			0	1143/2	10001	26	29	
				1143/4	83				0	1143/2	10001			83	
	27	12			27	12									

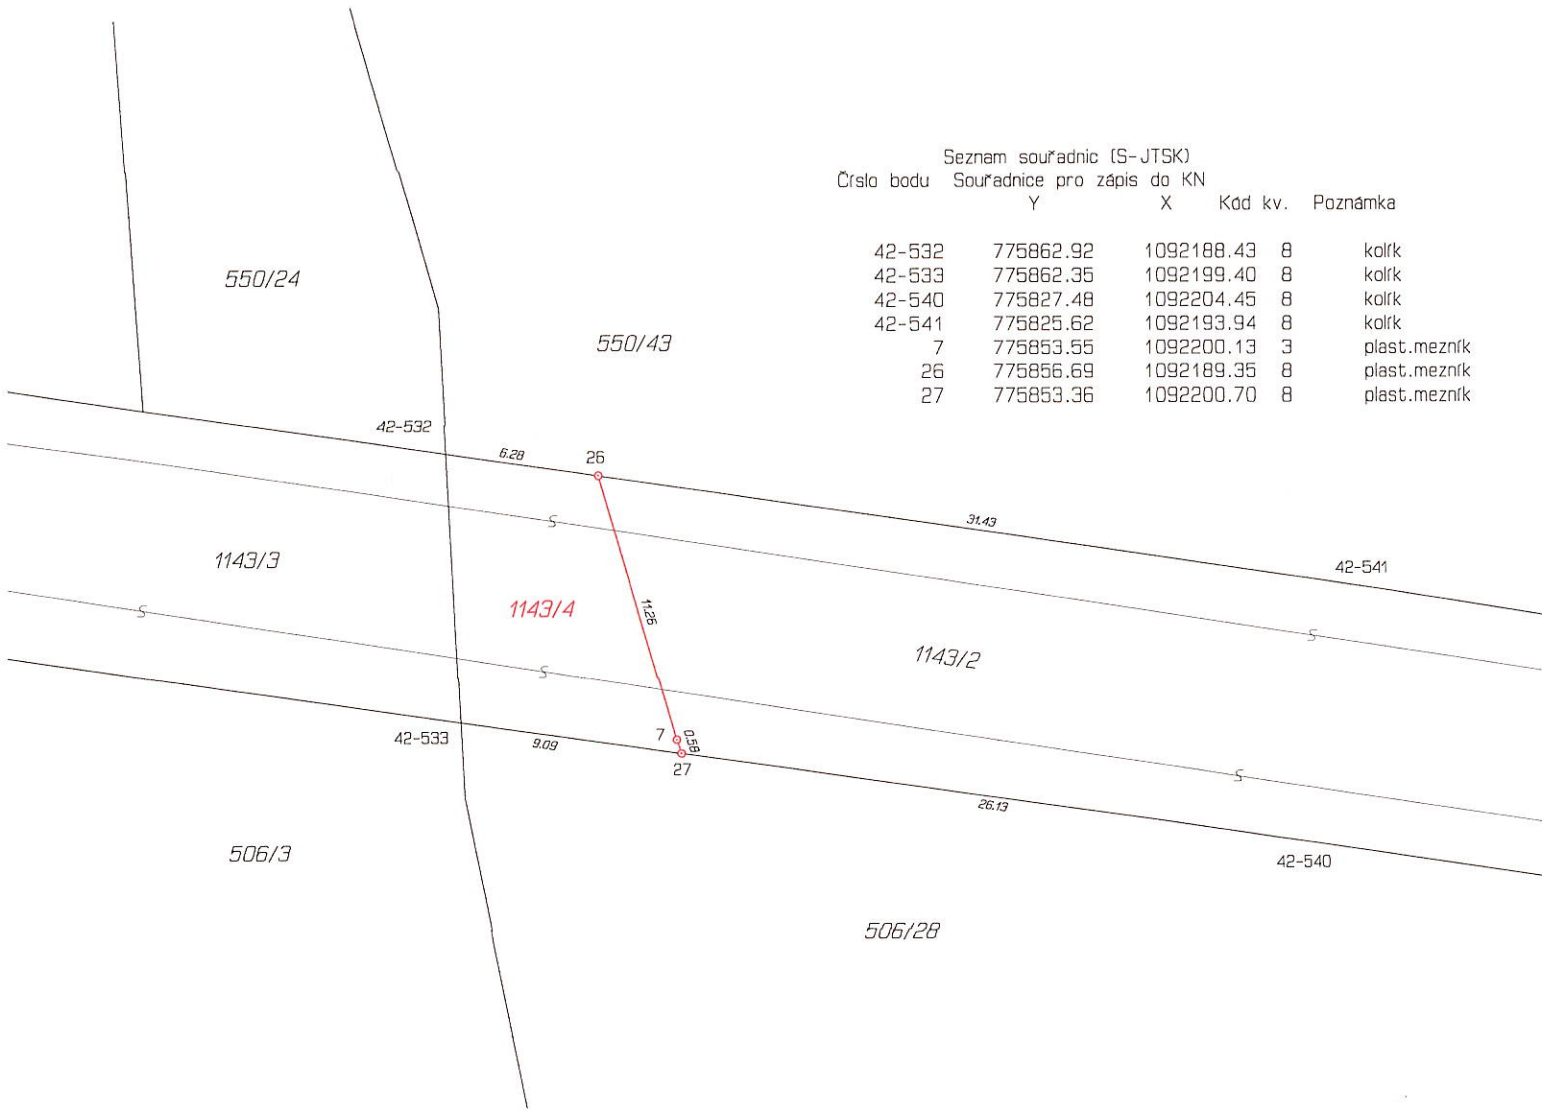

GEOMETRICKÝ PLÁN pro rozdělení pozemku	Geometrický plán ověřil úředně oprávněný zeměměřický inženýr:	Stejnopis ověřil úředně oprávněný zeměměřický inženýr:
	Jméno, příjmení: Ing. Michala Kulhavá	Jméno, příjmení:
	Číslo položky seznamu úředně oprávněných zeměměřických inženýrů: 2208/04	Číslo položky seznamu úředně oprávněných zeměměřických inženýrů:
	Dne: 11. dubna 2023 Číslo: 18/2023	Dne: Číslo:
Náležitostmi a přesností odpovídá právním předpisům.	Tento stejnopis odpovídá geometrickému plánu v elektronické podobě uloženému v dokumentaci katastrálního úřadu.	Ověření stejnopisu geometrického plánu v listinné podobě.
Vyhotovitel: TKP Plánská 1854/6, 370 07 České Budějovice, Tel. +420 386 108 551	Katastrální úřad souhlasí s očíslováním parcel.	
Číslo plánu: 186-27d/2023	Kateřina Grebeňová KÚ pro Středočeský kraj KP Příbram PGP-718/2023-211 2023.04.20 12:48:50 +02'00'	
Okres: Příbram		
Obec: Vrančice		
Kat. území: Mýšlovice		
Mapový list: KMD		
Dosavadním vlastníkům pozemků byla poskytnuta možnost seznámit se v terénu s průběhem navrhovaných nových hranic, které byly označeny předepsaným způsobem: viz. seznam souřadnic		